


1/70

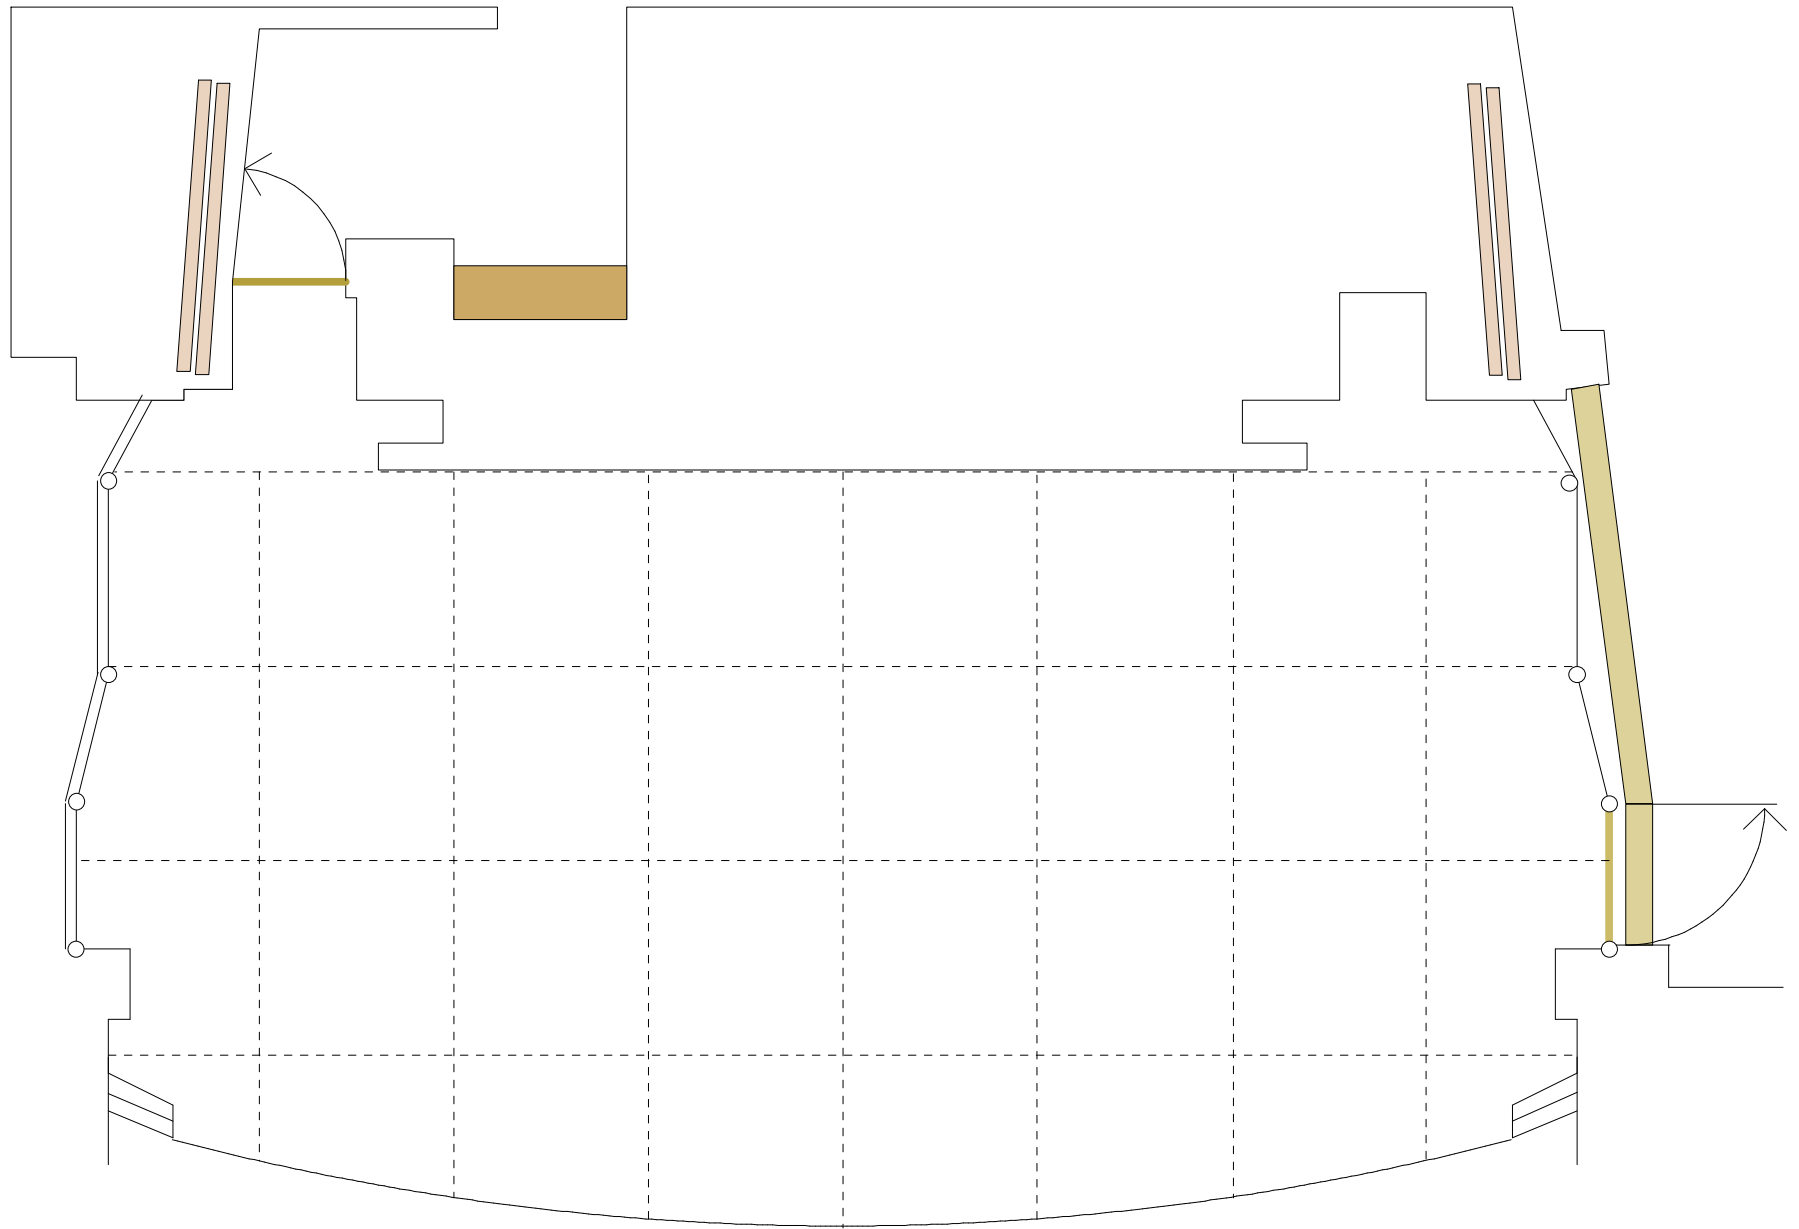

横浜みなとみらいホール 小ホール平面図